



# Mieszkanie Nr AK1.46

AK1.46		
l.p.	nazwa	pow.
46.1	przedpokój	7,30 m <sup>2</sup>
46.2	pok.dzienny/aneks kuch.	21,98 m <sup>2</sup>
46.3	pokój	15,62 m <sup>2</sup>
46.4	łazienka	5,34 m <sup>2</sup>
razem		50,25m <sup>2</sup>

Balkon 10,18m<sup>2</sup>

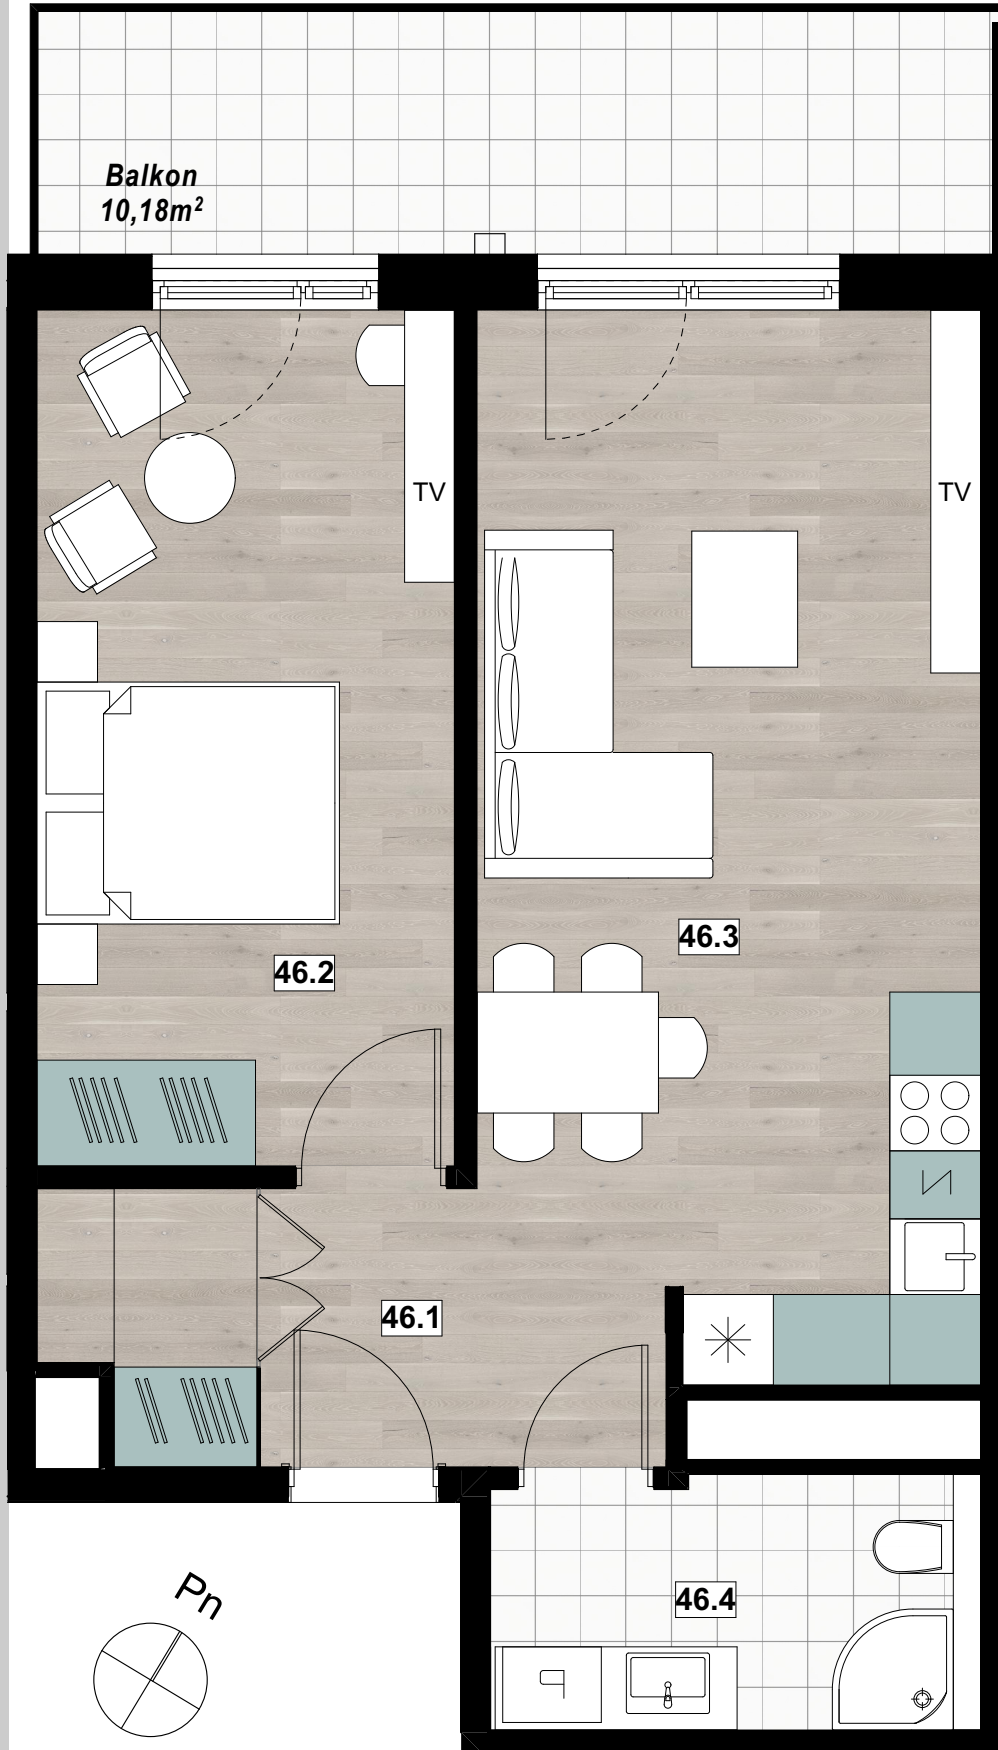

Lokalizacja w budynku

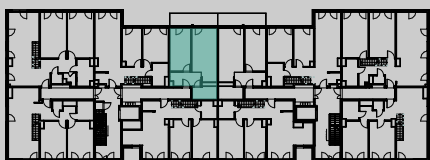

ULICA MORSKA